



ROMÂNIA
JUDEȚUL IAȘI
CONSILIUL LOCAL AL
COMUNEI MOGOȘEȘTI
Tel.0232294411, fax 0232294414
e-mail contact@mogosesti-primaria.ro

HOTĂRÂREA NR. 18

privind darea în folosință gratuită către **Parohia Sfinții Arhangheli Mihail și Gavril** din satul Mânjești, comuna Mogoșești, județul Iași, a terenului în suprafață de 8,00 mp aflat în domeniul privat al comunei Mogoșești, județul Iași, în vederea construirii unei Troițe ortodoxe

Consiliul Local al comunei Mogoșești întrunit în ședință ordinară, la data de 26.02.2021;

Având în vedere:

- referatul de aprobare nr.593 din 25.01.2021, precum și proiectul de hotărâre inițiat de către d-na primar Popa-Roșu Rodica, privind darea în folosință gratuită către **Parohia Sfinții Arhangheli Mihail și Gavril** din satul Mânjești, comuna Mogoșești, județul Iași, a terenului în suprafață de 8,00 mp, aflat în domeniul privat al comunei Mogoșești, județul Iași, în vederea construirii unei Troițe ortodoxe;

- raportul compartimentului de resort, nr. 594 din 25.01.2021 ;

- avizul Comisiei de specialitate nr.1 din cadrul Consiliului local privind avizarea favorabilă a proiectului de hotărâre, nr.1278 din 19.02.2021;

- cererea nr. 397 din 15.01.2021 prin care Parohia Sfinții Arhangheli Mihail și Gavril, din satul Mânjești, comuna Mogoșești, județul Iași, solicită darea în folosință gratuită a terenului în suprafață de 8,00 mp, aflat în domeniul privat al comunei Mogoșești, situat în satul Mânjești, comuna Mogoșești, T 14, parcela HB 290/1;

- prevederile art. 874 alin. (1), ale art. 2146 și ale art. 2148 din Legea nr. 287/ 2009 privind Codul Civil republicată, cu modificările și completările ulterioare;

- prevederile art. 8 alin. (1) din Legea nr. 489/ 2006 privind libertatea religioasă și regimul general al cultelor, cu modificările și completările ulterioare;

- prevederile art. 108 lit. „d”, ale art. 154 alin. (1), ale art. 196 alin. (1) lit. ”a”, ale art. 197 alin. (1), ale art. 349 și ale art. 362 alin. (2) și (3) din Ordonanța de Urgență nr. 57/2019 privind Codul administrativ, cu modificările și completările ulterioare;

Realizând publicarea anunțului privind elaborarea proiectului Hotărârii Consiliului Local în contextul prevederilor art. 7 din Legea nr. 52/2003 privind transparența decizională în administrația publică, cu completările ulterioare, înregistrat la nr.594/25.01.2021;

În temeiul art.196, alin.(1), lit.(a) din OUG nr. 57/2019 privind Codul administrativ, cu modificările și completările ulterioare,

H O T Ă R Ă Ș T E:

Art. 1. (1) Se aprobă darea în folosință gratuită, către **Parohia Sfinții Arhangheli Mihail și Gavril**, din satul Mânjești, comuna Mogoșești, județul Iași, a terenului în suprafață de 8.00 mp situat în Tarlaua 14, parcela HB 290/1, satul Mânjești, comuna Mogoșești, județul Iași, aflat în domeniul privat al comunei Mogoșești, județul Iași, conform planului de amplasament și delimitare a imobilului - Anexa nr.1, parte integrantă a prezentei hotărâri.

(2) Atribuirea în folosință gratuită se face în vederea construirii unei Troițe ortodoxe.

(3) Durata pentru care se acordă folosința gratuită asupra terenului identificat la alin.(1), este pe perioada de existență a construcțiilor.

Art.2. Parohia Sfinții Arhangheli Mihail și Gavril din satul Mânjești, comuna Mogoșești, județul Iași, titularul dreptului de folosință gratuită, are următoarele obligații:

- a) să folosească bunul potrivit destinației în vederea căreia i-a fost acordată folosința gratuită;
- b) să prezinte, anual, autorității publice locale, rapoarte privind activitatea de utilitate publică desfășurată, gradul de implementare la nivelul colectivității, precum și prognoze și strategii pentru perioada următoare;
- c) să permită accesul autorităților locale pentru efectuarea controlului asupra bunurilor;
- d) să nu modifice bunul, în parte ori în integralitatea lui;
- e) la încetarea folosinței gratuite, să restituie bunul în starea în care l-a primit, în afară de ceea ce a pierit sau s-a deteriorat din cauza vechimii, și liber de orice sarcini.

Art.3. Cu ducerea la îndeplinire a prevederilor prezentei hotărâri se însărcinează primarul comunei.

Art.4. Prezenta hotărâre se aduce la cunoștință publică și se comunică, prin intermediul secretarului general, în termenul prevăzut de lege, Primarului comunei, Instituției Prefectului – Județul Iași și **Parohiei Sfinții Arhangheli Mihail și Gavril**.

Data astăzi, 26.02.2021

PREȘEDINTELE ȘEDINȚEI,
Consilier local, CONSTANTIN ANDREI

Contrasemnează pentru legalitate,
SECRETAR GENERAL
Mariana Anton



Adoptată în ședința publică ordinară din data de 26.01.2021, cu un număr de 15 voturi „pentru”, 0 „abțineri” și 0 voturi „împotriva”, exprimate de un număr de 15 consilieri locali prezenți la ședința din numărul total de 15 consilieri în funcție.


Plan de amplasament
Sc: 1:200

Sat Manjesti, com.Mogosesti

Tarla 14 ,parcela HB 290/1

S=8.00mp

ANEXA NR. 2 LA
HCL NR.18/26.02.2021

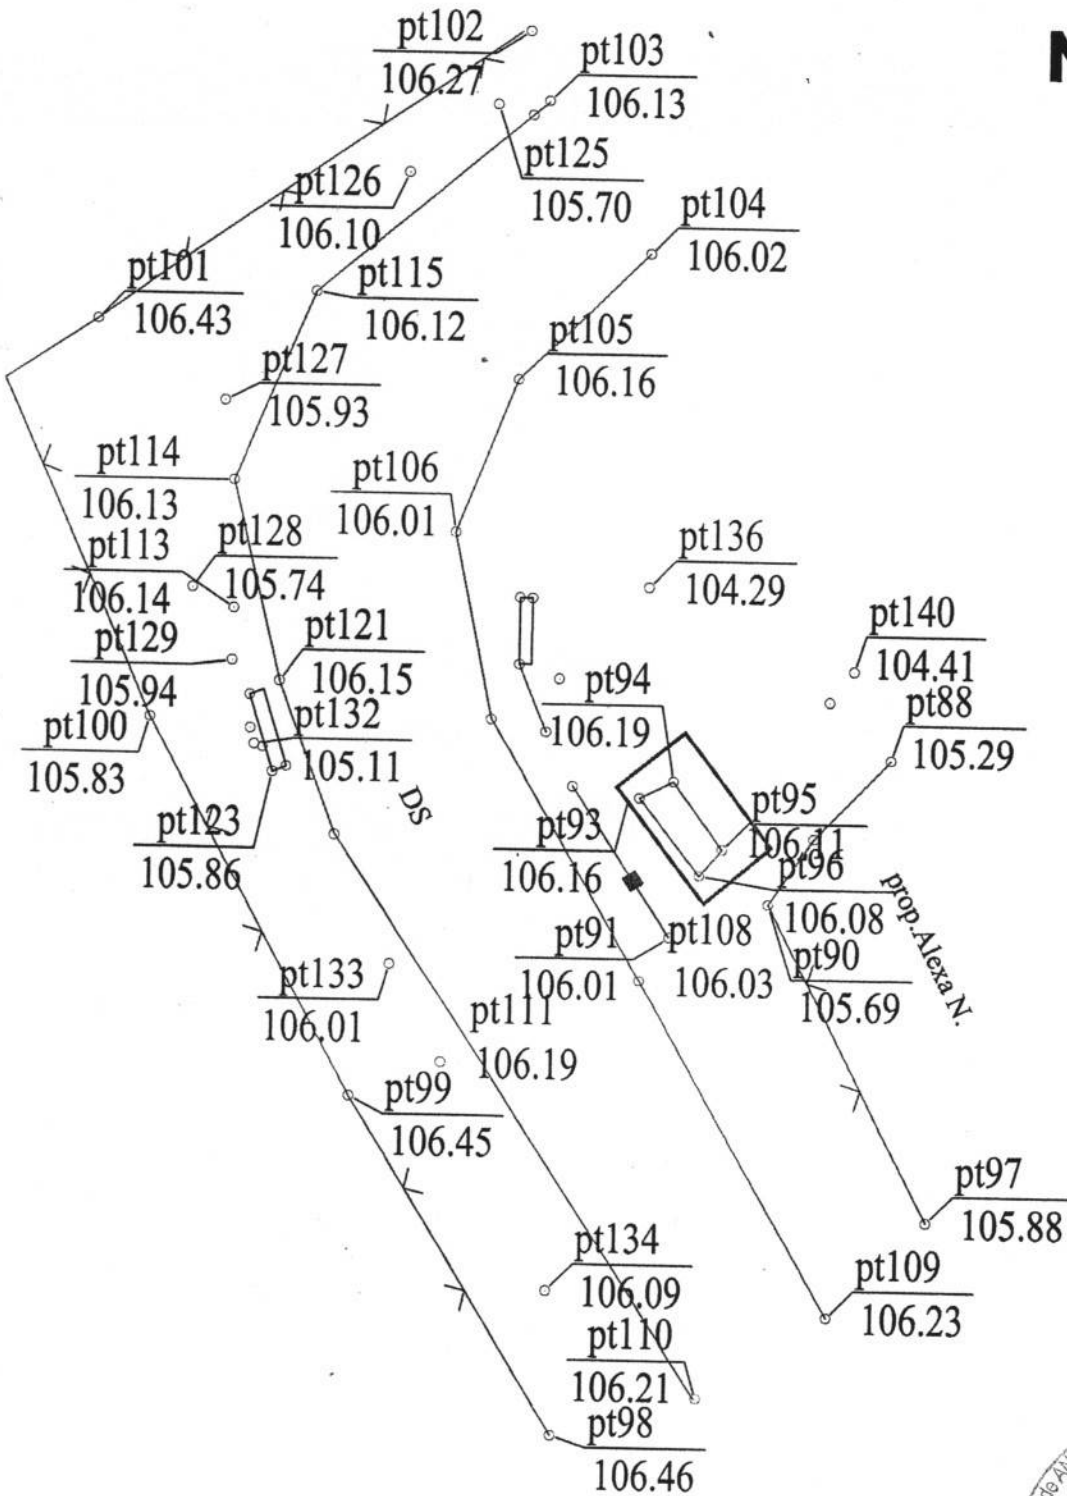

19.01.2021

