
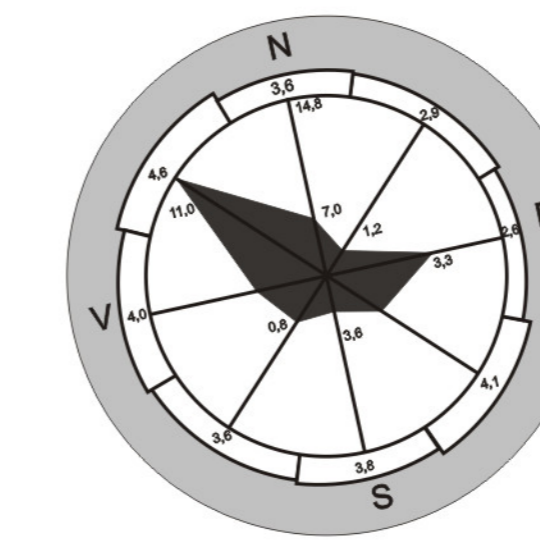


PLAN URBANISTIC GENERAL COM. MOGOSESTI JUD. IASI LOCALITATEA HADAMBU

PROPRIETATEA ASUPRA TERENURILOR

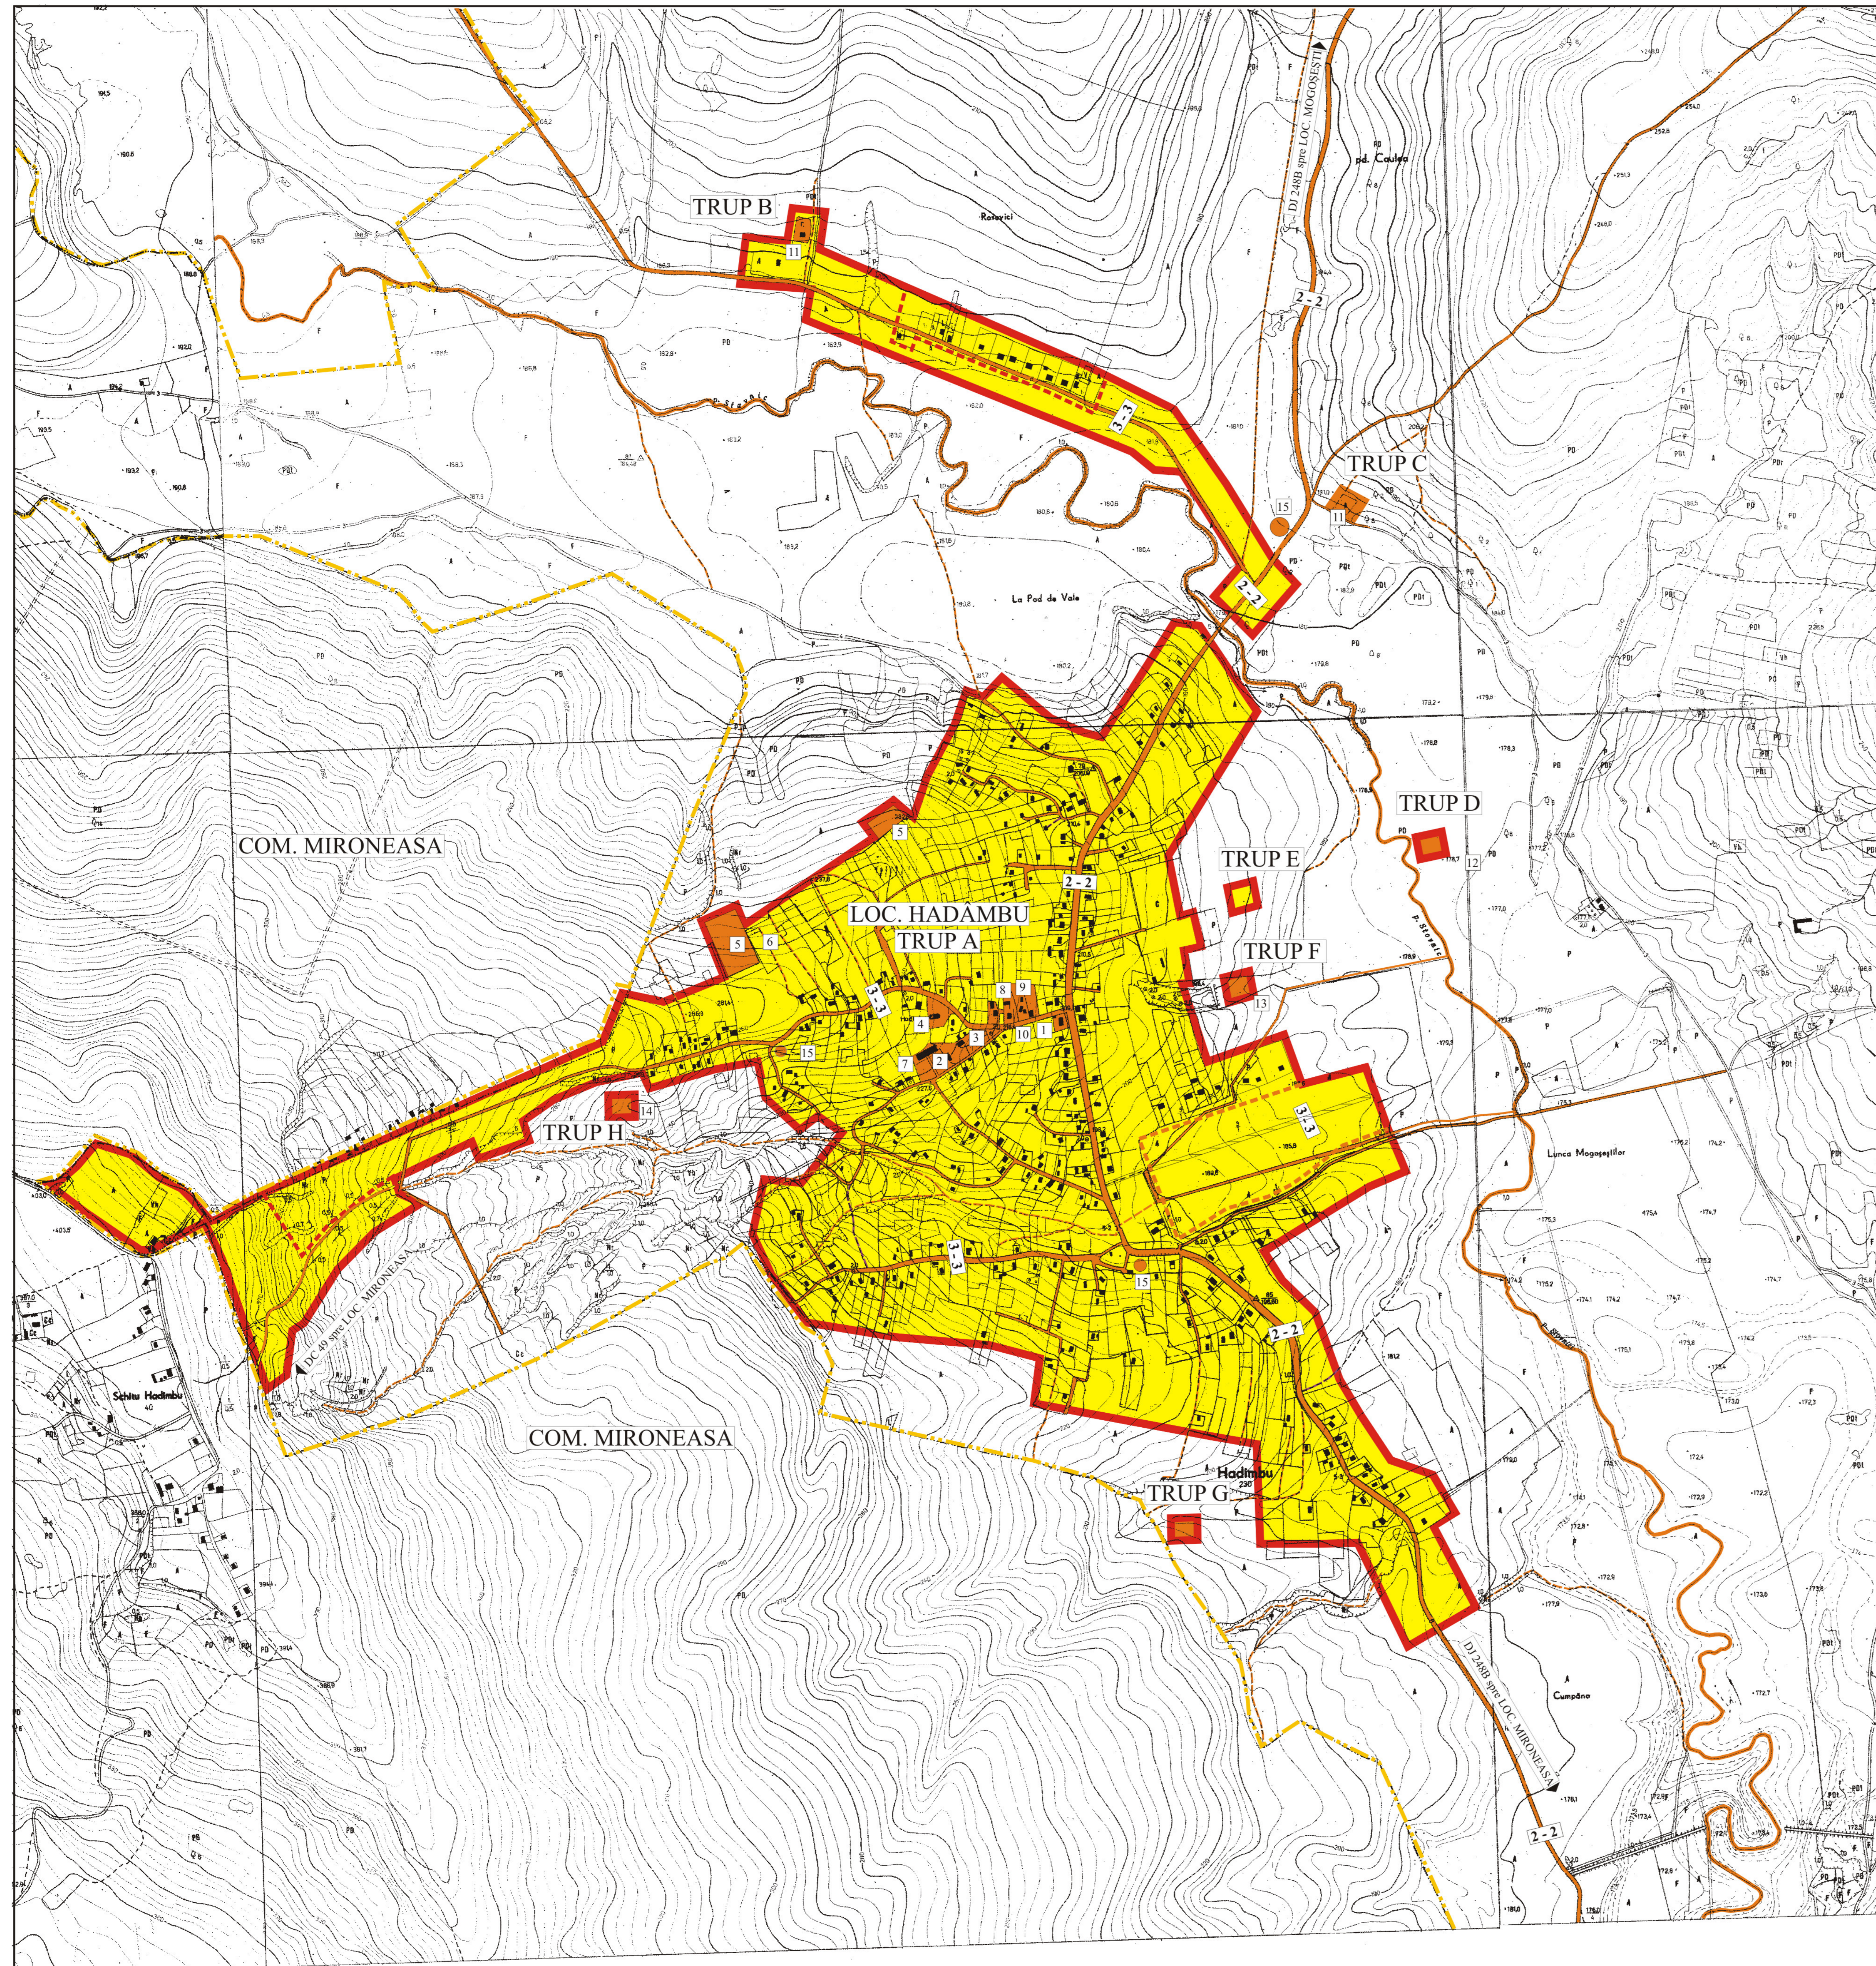

LEGENDA

• LIMITE

- LIMITA INTRAVILANULUI PROPUȘ
- - - LIMITA INTRAVILANULUI EXISTENT
- - - LIMITA TERITORIULUI ADMINISTRATIV AL COMUNEI MOGOSEȘTI

• TIPURI DE PROPRIETATE ASUPRA TERENURILOR DIN INTRAVILAN

PROPRIETATE PUBLICĂ

- TERENURI PROPRIETATE PUBLICĂ DE INTERES LOCAL

PROPRIETATE PRIVATĂ

- TERENURI PROPRIETATE PRIVATĂ A PERSOANELOR FIZICE SAU JURIDICE
- TERENURI PROPRIETATE PRIVATĂ DE INTERES LOCAL

CIRCULAȚIA TERENURILOR

- TERENURI CE SE INTENȚIONEAZĂ A FI TRECUTE ÎN DOMENIUL PUBLIC

LEGENDA LOC. HA DAMBU


OBIECTIVE DE UTILITATE PUBLICĂ

1. ȘCOALĂ cl. I-IV
2. ȘCOALĂ cl. V-VIII
3. GRADINITA
4. BISERICĂ ORTODOXA
5. CIMITIR
6. PARC MEMORIAL
7. CAMIN CULTURAL
8. PUNCT SANITAR
9. FARMACIE
10. MAGAZIN UNIVERSAL
11. CANTON SILVIC

OBIECTIVE TEHNICO - EDILITARE

12. STAȚIE DE EPURARE
13. STAȚIE CAPTARE APA
14. REZERVOR DE APA
15. PUNCTE DE COLECTARE SELECTIVA DEȘURI

DOMENII	CATEGORII DE INTERES			DIMENSIUNI	
	NATIONAL	JUDEȚEAN	LOCAL	SUPRAFAȚĂ TEREN	LUNGIME
COMUNA MOGOSEȘTI LOC. HADAMBU					
CĂI DE COMUNICAȚIE					
Reabilitare drumuri județene DJ 248B	-	X	X	-	2000 m
Reabilitare drumuri sătești	-	-	X	-	40000 m
Străzi noi în intravilan	-	-	X	-	3800 m
Spații de parcare	-	-	X	150 mp	-
INFRASTRUCTURA MAJORĂ					
Modernizare iluminat public, extindere rețele ex.	-	-	X	-	1000 m
Înființare rețea de canalizare	-	-	X	-	1000 m
Înființare rețea de alimentare cu gaz metan	-	-	X	-	3000 m
Extindere rețea de alimentare cu apă și racorduri direct la gospodării	-	-	X	-	800 m
Înființare stație de epurare	-	-	X	-	200 m
MEDIU					
Înființare platforme de colectare selectivă a deșeurilor menajere	-	X	X	120 mp	-
Înființare punct de colectare animale moarte	-	X	X	20 mp	-

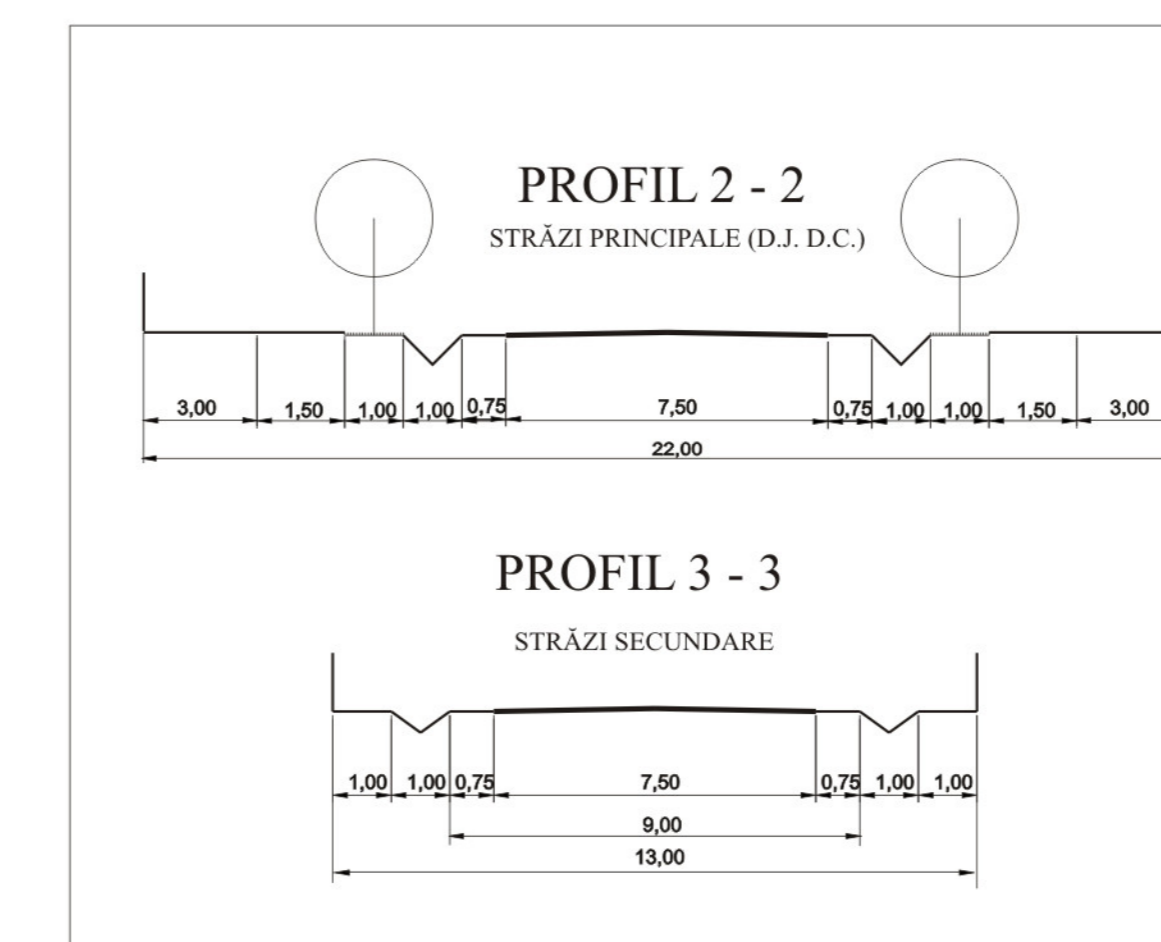

Bilanț teritorial localitatea HADAMBU Zone funcționale	Existent		Propus	
	ha	%	ha	%
Locuințe și funcțiuni complementare	63.40	46.79	63.40	39.32
Instituții de interes public	5.10	3.76	5.10	3.16
Zona de unitati agro - industriale	0.30	0.22	0.30	0.19
Zona spații verzi, sport și agrement	8.00	5.90	8.00	4.96
Căi de comunicație rutiere	4.80	3.54	6.04	3.75
Gospodărie comunală, cimitire	13.50	9.96	13.50	8.37
Terenuri arabil	40.40	29.83	64.92	40.25
TOTAL teritoriu intravilan existent și propus	135.50	100.00	161.26	100.00

ȘEF PROIECT: ARH. LIVIU GHEORGHIȚEANU

S.C. PRO ACTIV CONSULTING S.R.L. IASI	PLANUL URBANISTIC GENERAL COMUNA MOGOSEȘTI JUD. IASI	Proiect nr. 170/2009
ȘEF PROIECT: ARH. GHEORGHIȚEANU L. PROIECTAT: ARH. GHEORGHIȚEANU L. DEȘENAT: ING. CILARU CRISTINA VERIFICAT: ARH. SOBOROI CRIZANTINA	SCALA: 1:5000 LOCALITATEA HADAMBU PROPRIETATEA ASUPRA TERENURILOR	PAZA P.U.G. 5/2