
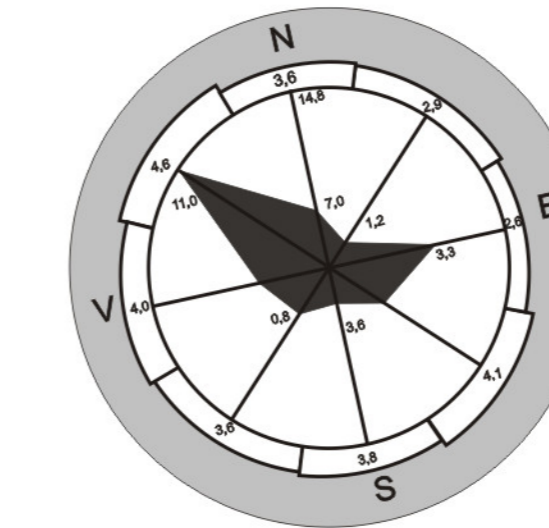


PLAN URBANISTIC GENERAL COM. MOGOSEȘTI JUD. IASI LOCALITATEA HADAMBU

REGLEMENTARI URBANISTICE - ZONIFICARE

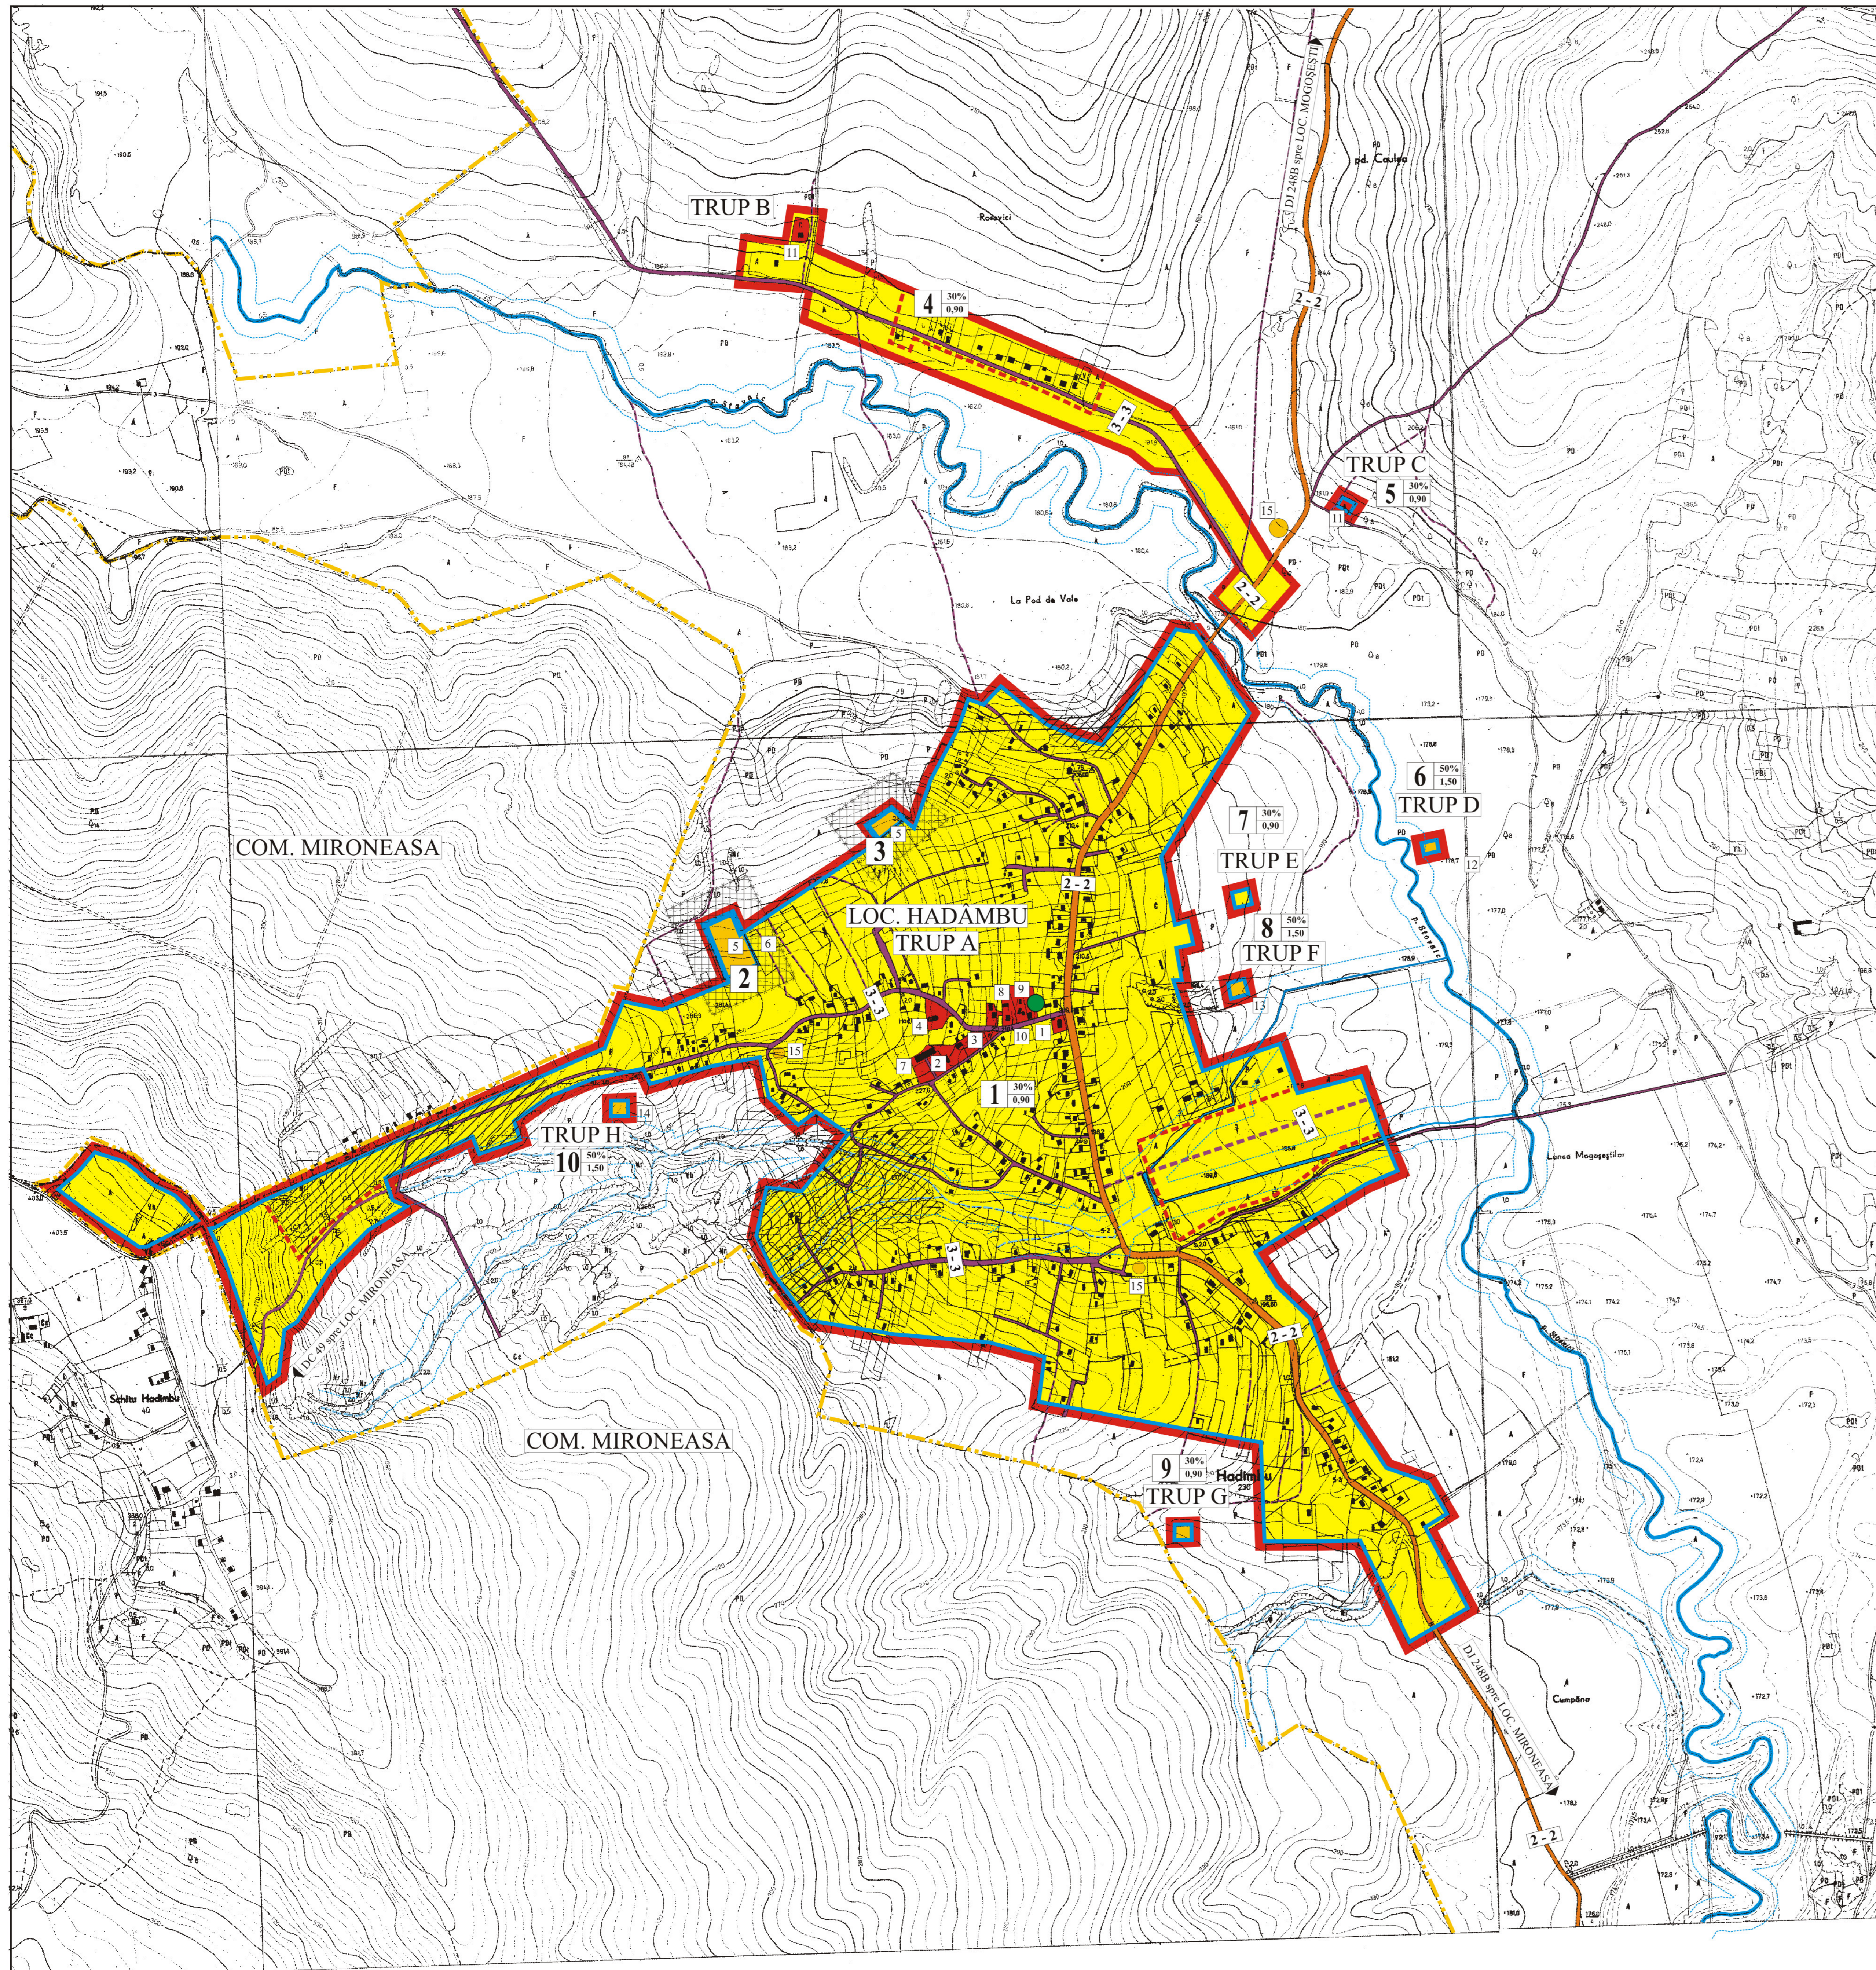

LEGENDA LOC. HA DAMBU

OBIECTIVE DE UTILITATE PUBLICĂ


1. ȘCOALĂ cl. I-IV
2. ȘCOALĂ cl. V-VIII
3. GRADINITA
4. BISERICĂ ORTODOXA
5. CIMITIR
6. PARC MEMORIAL
7. CAMIN CULTURAL
8. PUNCT SANITAR
9. FARMACIE
10. MAGAZIN UNIVERSAL
11. CANTON SILVIC

OBIECTIVE TEHNICO - EDILITARE

12. STATIE DE EPURARE
13. STATIE CAPTARE APA
14. REZERVOR DE APA
15. PUNCTE DE COLECTARE SELECTIVA DESEURI

LEGENDA

- LIMITE
 - LIMITA INTRAVILANULUI PROPUȘ
 - - - - - LIMITA INTRAVILANULUI EXISTENT
 - — — — — LIMITA TERITORIULUI ADMINISTRATIV AL COMUNEI
- ZONIFICARE
 - ZONĂ PENTRU LOCUINȚE ȘI FUNCȚIUNI COMPLEMENTARE
 - ZONĂ INSTITUȚII PUBLICE ȘI SERVICII
 - ZONĂ UNITĂȚI INDUSTRIALE- DEPOZITARE
 - ZONĂ UNITĂȚI AGRO - ZOOTEHNICE
 - SPAȚII PLANTATE, AGREMENT, SPORT
 - ZONĂ GOSPODĂRIE COMUNALĂ, CIMITIRE
 - ZONĂ CĂI DE COMUNICAȚIE RUTIERĂ ȘI AMENAJĂRI AFERENTE
 - ZONĂ SPECIALĂ
 - APE
 - PĂDURI
 - TERENURI CU RISC DE INUNDAȚII CARE NECESITĂ LUCRĂRI DE ÎNDIGUIRI
 - TERENURI CU RISC DE ALUNECĂRI CARE NECESITĂ LUCRĂRI DE AMELIORARE
- ZONE DE PROTECȚIE
 - ZONE PROTEJATE PE BAZA NORMELOR SANITARE
 - ZONE DE PROTECȚIE FAȚĂ DE CONSTRUCȚII ȘI CULOARE TEHNICE
 - INTERDICȚIE DEFINITIVĂ DE CONSTRUIRE
 - INTERDICȚIE DE CONSTRUIRE PÂNĂ LA ELABORARE P.U.Z.
 - ZONA DE PROTECȚIE A APELOR
- DRUMURI
 - DRUM JUDEȚEAN
 - DRUM COMUNAL
 - STRĂZI ÎN INTRAVILAN
 - STRĂZI NOI ÎN INTRAVILAN
- UNITĂȚI TERITORIALE DE REFERINȚĂ
 - LIMITĂ U.T.R.
 - NUMĂR U.T.R. - P.O.T. / C.U.T.
 - LEA 20KV EXISTENTĂ
 - POST TRANSFORMARE MT/JT EXISTENT

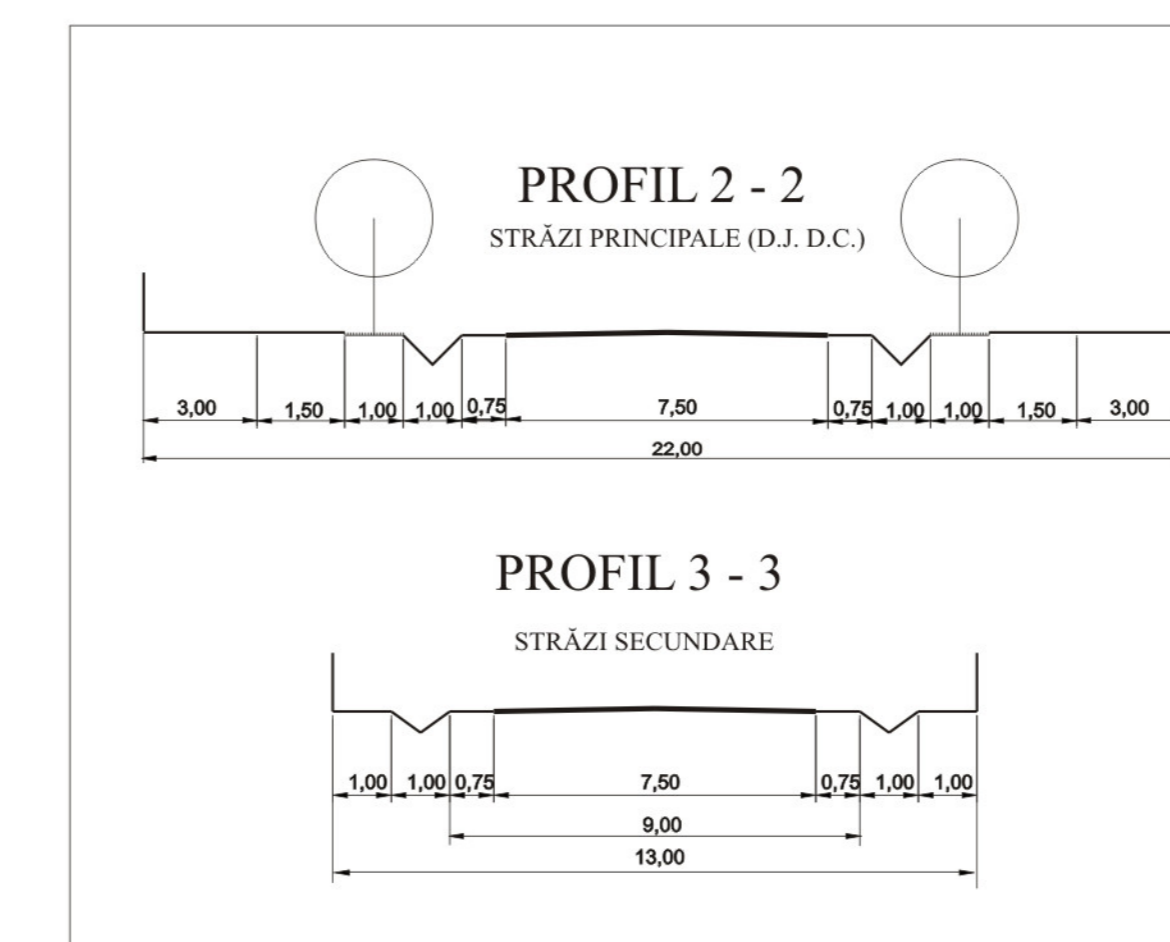

Bilanț teritorial localitatea HADAMBU Zona funcționale	Existent		Propus	
	ha	%	ha	%
Locuințe și funcțiuni complementare	63.40	46.79	63.40	39.32
Instituții de interes public	5.10	3.76	5.10	3.16
Zona de unități agro - industriale	0.30	0.22	0.30	0.19
Zona spații verzi, sport și agrement	8.00	5.90	8.00	4.96
Căi de comunicație rutiere	4.80	3.54	6.04	3.75
Gospodărie comunală, cimitire	13.50	9.96	13.50	8.37
Terenuri arabile	40.40	29.83	64.92	40.25
TOTAL teritoriu intravilan existent și propus	135.50	100.00	161.26	100.00

ȘEF PROIECT: ARH. LIVIU GHEORGHIȚEANU

S.C. PRO ACTIV CONSULTING S.R.L. IAȘI	PLANUL URBANISTIC GENERAL COMUNA MOGOSEȘTI JUD. IASI	Proiect nr. PUC009
ȘEF PROIECT: ARH. GHEORGHIȚEANU L. PROIECTANT: ARH. GHEORGHIȚEANU L. DESEINAT: ING. CĂLĂRU CRISTINA VERIFICAT: ARH. SCORONIE CRIZANTINA	SCALA: 1:5.000 2009	FAZA: P.U.G. LOCALITATEA HADAMBU REGLEMENTARI URBANISTICE - ZONIFICARE 3/2