PLAN URBANISTIC GENERAL
COM. MOGOSESTI JUDEŢUL IAŞI
LOC. MOGOSESTI, MINJESTI, BUDEŞTI

REGLEMENTARI - ECHIPARE EDILITARA

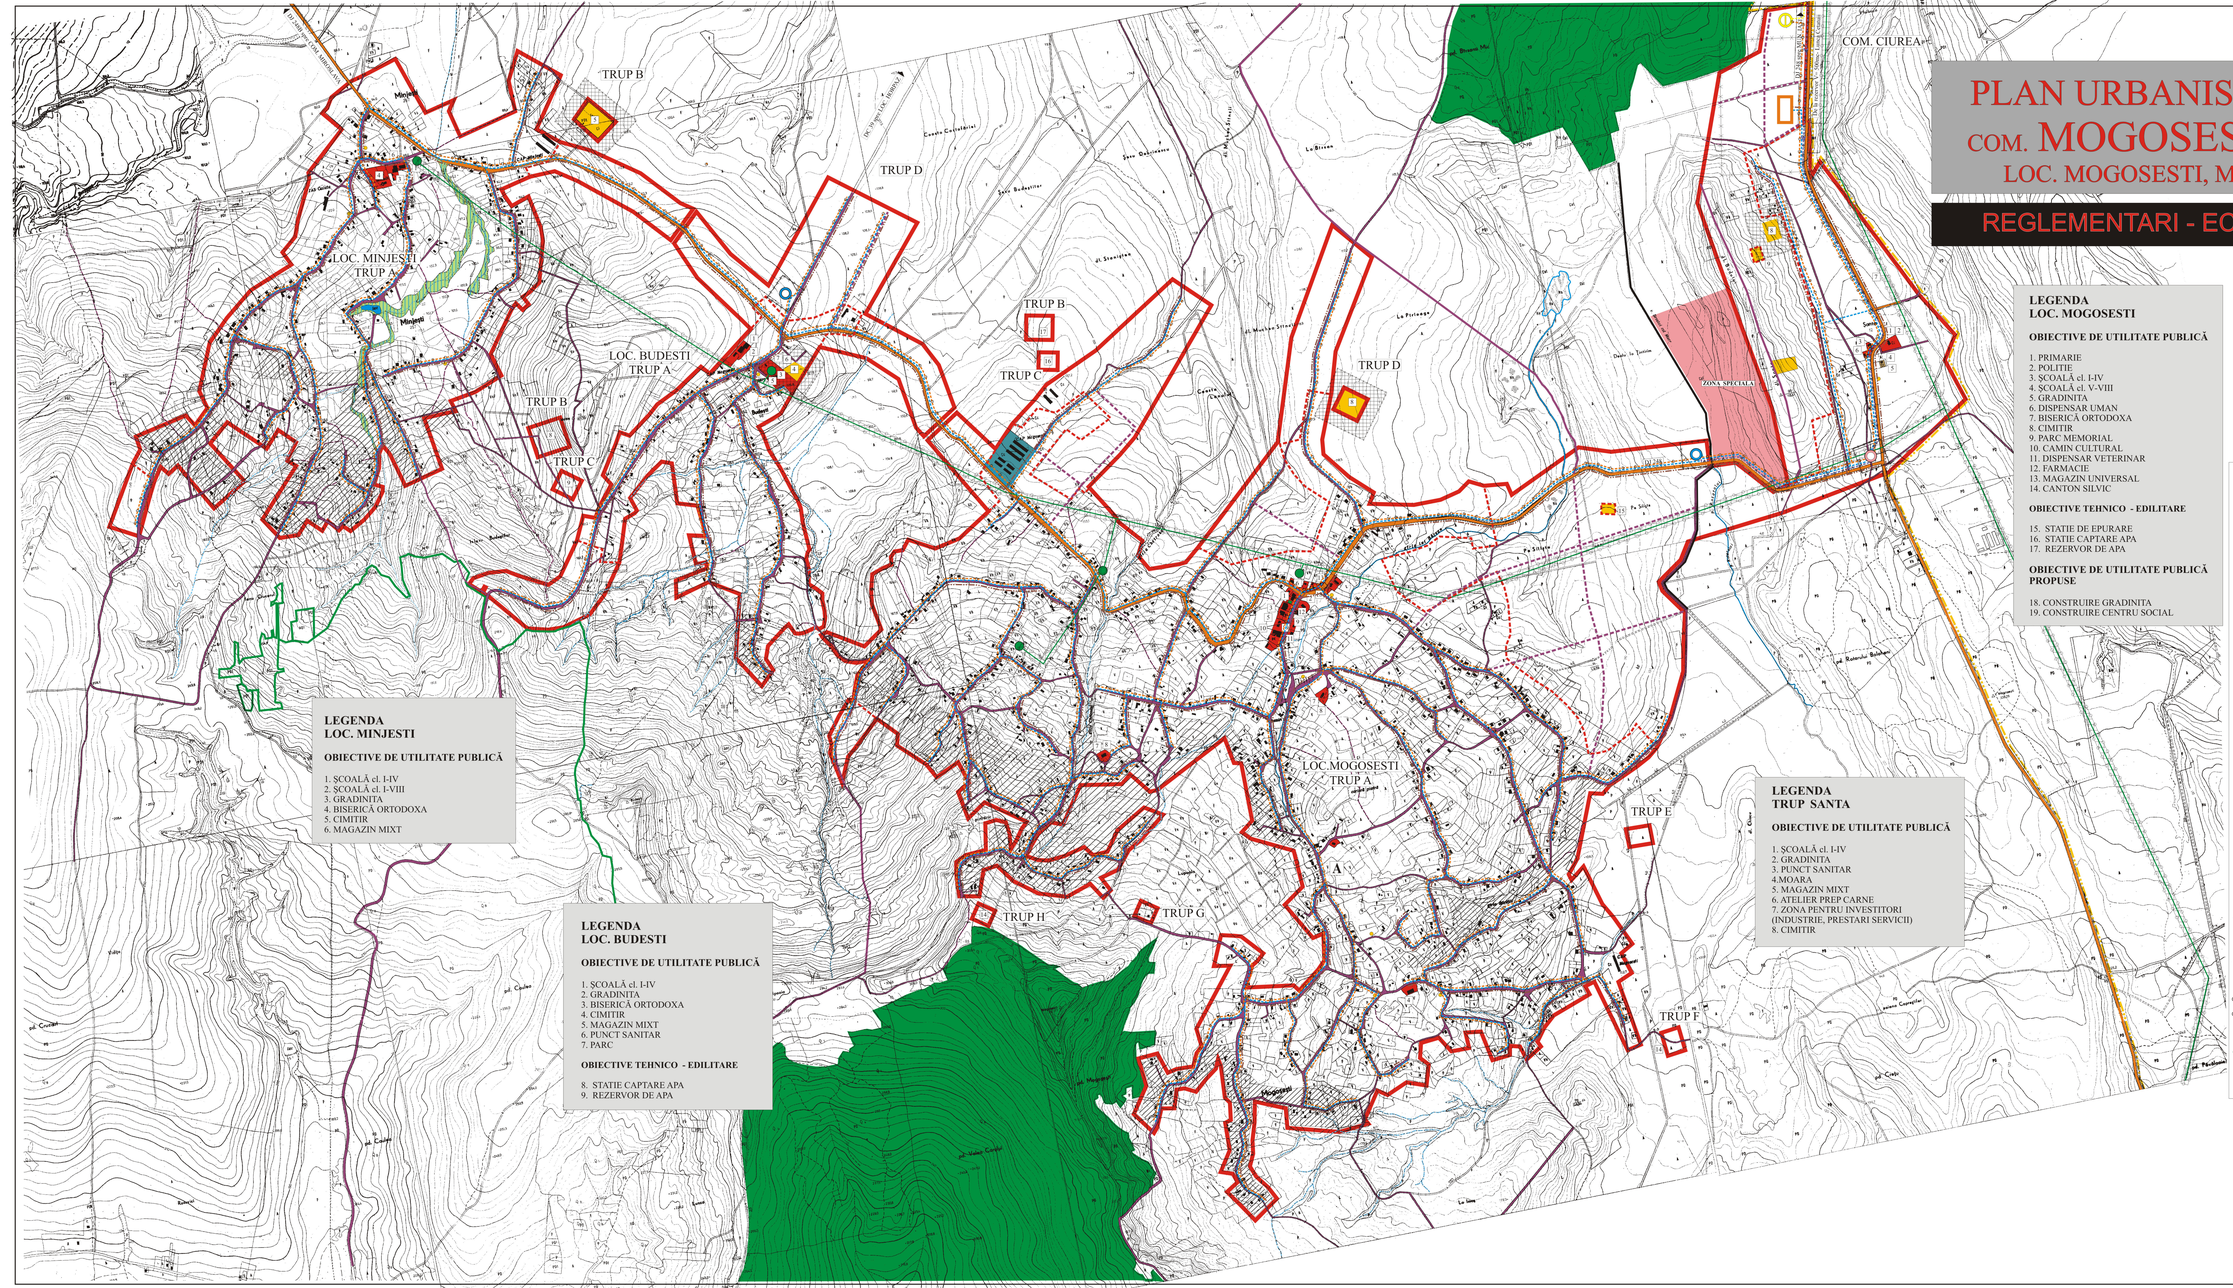

LEGENDA
LOC. MINJESTI

OBIECTIVE DE UTILITATE PUBLICĂ

1. ŞCOALĂ cl. I-IV
2. ŞCOALĂ cl. I-VIII
3. GRADINITA
4. BISERICĂ ORTODOXA
5. CIMITIR
6. MAGAZIN MIXT

LEGENDA
LOC. BUDESTI

OBIECTIVE DE UTILITATE PUBLICĂ

1. ŞCOALĂ cl. I-IV
2. GRADINITA
3. BISERICĂ ORTODOXA
4. CIMITIR
5. MAGAZIN MIXT
6. PUNCT SANITAR
7. PARC

OBIECTIVE TEHNICO - EDILITARE

8. STATIE CAPTARE APA
9. REZERVOR DE APA

LEGENDA
LOC. MOGOSESTI

OBIECTIVE DE UTILITATE PUBLICĂ

1. PRIMARIE
2. POLITIE
3. ŞCOALĂ cl. I-IV
4. ŞCOALĂ cl. V-VIII
5. GRADINITA
6. DISPENSAR UMAN
7. BISERICĂ ORTODOXA
8. CIMITIR
9. PARC MEMORIAL
10. CAMIN CULTURAL
11. DISPENSAR VETERINAR
12. FARMACIE
13. MAGAZIN UNIVERSAL
14. CANTON SILVIC

OBIECTIVE TEHNICO - EDILITARE

15. STATIE DE EPURARE
16. STATIE CAPTARE APA
17. REZERVOR DE APA

OBIECTIVE DE UTILITATE PUBLICĂ PROPUSE

18. CONSTRUIRE GRADINIŢA
19. CONSTRUIRE CENTRU SOCIAL

LEGENDA
TRUP SANTA

OBIECTIVE DE UTILITATE PUBLICĂ

1. ŞCOALĂ cl. I-IV
2. GRADINITA
3. PUNCT SANITAR
4.MOARA
5. MAGAZIN MIXT
6. ATELIER PREP CARNE
7. ZONA PENTRU INVESTITORI (INDUSTRIE, PRESTARI SERVICII)
8. CIMITIR

LEGENDA

• LIMITE

- LIMITA INTRAVILANULUI PROPUS
- LIMITA INTRAVILANULUI EXISTENT
- LIMITA TERITORIULUI ADMINISTRATIV AL COMUNEI

• ZONIFICARE

- ZONĂ INSTITUŢII PUBLICE ŞI SERVICII
- ZONĂ UNITĂŢI INDUSTRIALE- DEPOZITARE
- ZONĂ UNITĂŢI AGRO - ZOOTEHNICE
- SPAŢII PLANTATE, AGREMENT, SPORT
- ZONĂ GOSPODĂRIE COMUNALĂ, CIMITIRE
- ZONĂ CĂI DE COMUNICAŢIE RUTIERĂ ŞI AMENAJĂRI AFERENTE
- ZONA SPECIALA
- APE
- PĂDURI
- TERENURI CU RISC DE INUNDAŢII CARE NECESITĂ LUCRĂRI DE ÎNDIGUIRI
- TERENURI CU RISC DE ALUNECĂRI CARE NECESITĂ LUCRĂRI DE AMELIORARE

• ZONE DE PROTECŢIE

- ZONE PROTEJATE PE BAZA NORMELOR SANITARE
- ZONE DE PROTECŢIE FAŢĂ DE CONSTRUCŢII ŞI CULOARE TEHNICE
- INTERDICŢIE DEFINITIVĂ DE CONSTRUIRE
- INTERDICŢIE DE CONSTRUIRE PÂNĂ LA ELABORARE P.U.Z.

• DRUMURI

- DRUM JUDEŢEAN
- STRĂZI ÎN ÎNTRAVILAN
- STRĂZI NOI ÎN INTRAVILAN

ECHIPARE EDILITARĂ

- CONDUCTĂ DE ALIMENTARE CU APA PROPUSĂ
- REZERVOR DE INMAGAZINARE APA PROPUS
- STATIE DE POMPARE APA PROPUSĂ
- REŢEA DE CANALIZARE A APELOR UZATE PROPUSĂ
- STAŢIE DE EPURARE A APEI UZATE PROPUSĂ
- REŢEA DE GAZE NATURALE DISTRIBUTIE PROPUSĂ
- REŢEA DE GAZE NATURALE REPARTITIE PROPUSĂ
- STATIE DE REGLARE MASURA PREDARE (SRMP) PROPUSĂ
- LEA 20KV EXISTENTĂ
- POST TRANSFORMARE MT/JT EXISTENT

SEF PROIECT: ARH. LIVIU GHEORGHIŢEANU

S.C. PRO ACTIV CONSULTING S.R.L. IAŞI			PLANUL URBANISTIC GENERAL COMUNA MOGOSESTI JUD. IAŞI		Proiect nr. 170/2009
SEF PROIECT	ARH. GHEORGHIŢEANU L.				
PROIECTAT	ING. CÎRLAN C. CRISTINA	SCARA	LOC. MOGOSESTI, MINJESTI ŞI BUDESTI REGLEMENTARI ECHIPARE EDILITARA		FAZA PUG
DESENAT	ING. CÎRLAN C. CRISTINA	1/5000			
VERIFICAT	ARH. SOFRONI OCTAVIAN				4/1